


5. punktuelle FNP-Änderung
des Gemeindeverwaltungsverbands
Dreisamtal "Außenlager Bauhof"
ausgefertigt:
genehmigt:
wirksam:
Öffentliche Verwaltung
Außenlager Bauhof

5. Änderung des Flächennutzungsplans des Gemeindeverwaltungsverbands Dreisamtal Gemeinde Kirchzarten, Ortsteil Burg Bereich "Außenlager Bauhof"

Maßstab 1:10.000

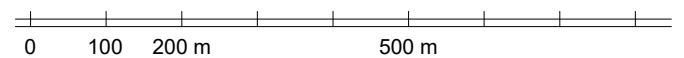

Planstand: 04.04.2023

Projekt-Nr: S-19-092

Bearbeiter: Burg / Bauer / Haug

23-04-04 Deckblatt 5.FNPA Außenlager Bauhof (23-01-17).dwg

fsp.stadtplanung

Fahle Stadtplaner Partnerschaft mbB
Schwabentorring 12, 79098 Freiburg
Fon 0761/36875-0, www.fsp-stadtplanung.de



Ausgefertigt:

Es wird bestätigt, dass der Inhalt der Flächennutzungsplanänderung unter Beachtung der dazugehörigen Verfahren mit den hierzu ergangenen Beschlüssen des Gemeindeverwaltungsverbands Dreisamtal übereinstimmt.

Kirchzarten, den

Andreas Hall
Vorsitzender des Gemeindeverwaltungsverbands Dreisamtal

Rechtswirksam durch Bekanntmachung gem. § 6 (5) BauGB vom _____.____._____

Kirchzarten, den

Andreas Hall
Vorsitzender des Gemeindeverwaltungsverbands Dreisamtal